
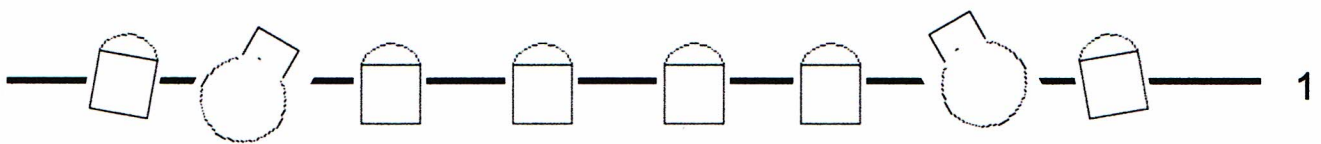


Lichtplan klein theater 'de Verwachting' te Ritthem

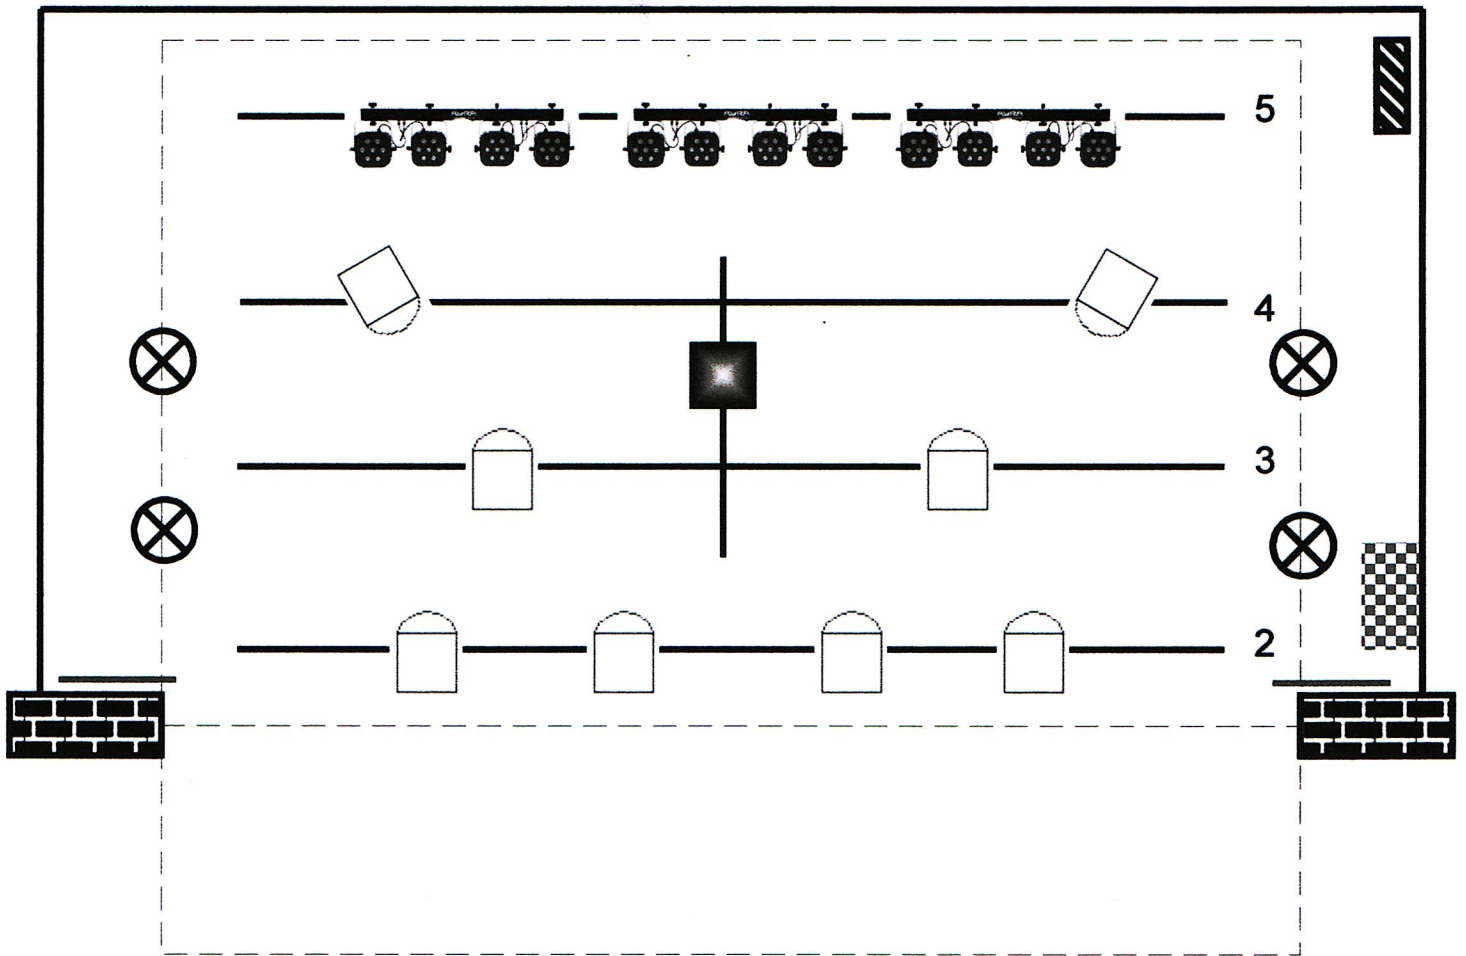

1 = zaalbrug

2 = portaalbrug

3 = grit front

4 = grit back

5 = tegen

blocks = DMX splitter

shade = 4 kanaal analogo dimpack



LED PC 40 W - OW
met barndoors en filter



LED profielspot 40 W -OW
met shutters



3 x 4 PAR LED gelijkgeschakeld RGB



PAR 56 analogo 120 W - OW met filter



Short beamer met scherm op achterwand

Lichttafel Zero88 Jester 24/48

Afmeting toneel: 5.00m breed, 4,70m diep (incl 1,00m voortoneel) , 3.00m hoog.