

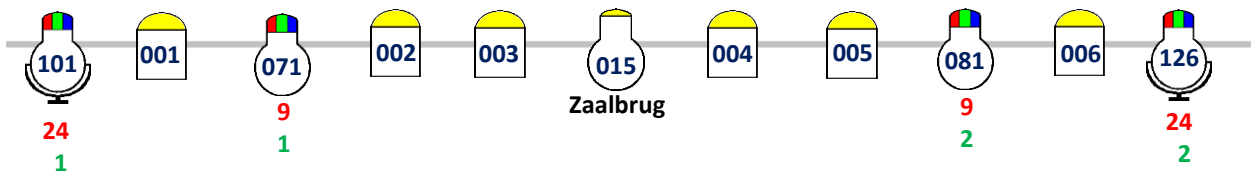


Lichtplan klein theater 'De Verwachting' Ritthem

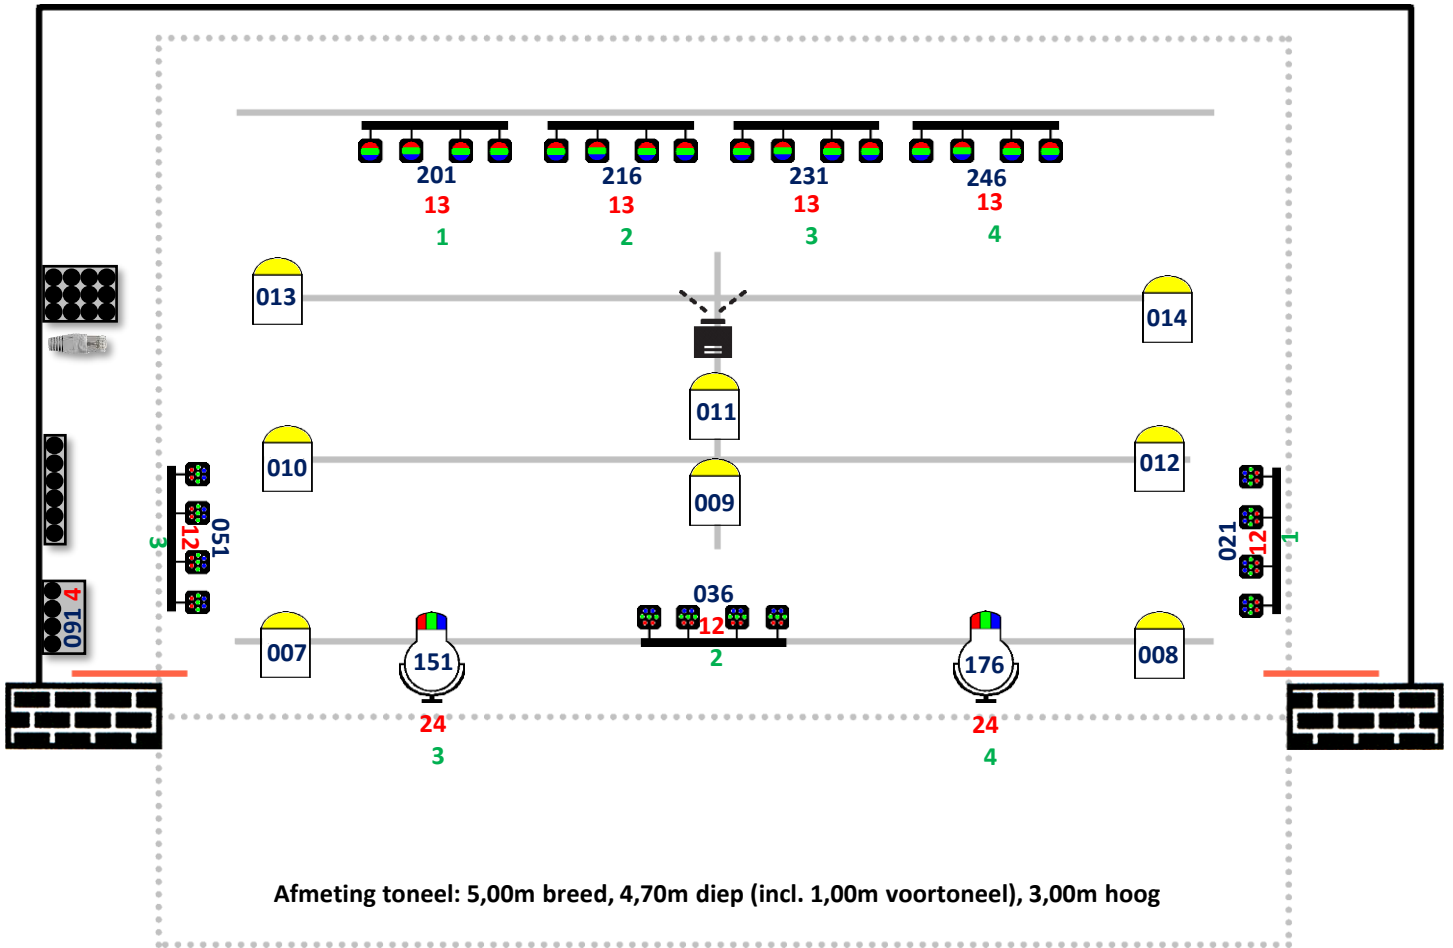

	Eurolite LED THA-40PC		Botex Dimmerpack 4 x 230V 5A, 1 on stage, 1 bij regietafel, voor o.a. zaalverlichting
	Varytec LED Profile 150W 3200K		Audio XLR stagebox 24 in, 8 uit, analoog, multikabel naar regietafel
	Eurolite LED PFE-100		UTP-kabel Regietafel->Toneel
	Eurolite LED TMH-X4		DMX-splitter
	Ayra ComPar Kit 2		Beamer, oprolbaar scherm op achterwand, HDMI aansluiting on stage en bij regietafel
	Eurolite LED KLS-190		

000 Default DMX-(start-)adres
 00 Default DMX-kanalen
 00 Fixture-volnummer QLC+

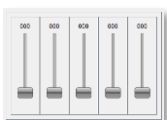

Regietafel links achter in zaal,
 Geluid: Soundcraft Signature 22 MKT, Licht: Laptop Win 11 / Linux, QLC+,
 Laptop Win 11 / Linux Zero88 Jester 24/48 (Backup)



Zaallicht: 017 Schermlampen, 018 LED-floodlights, 019 Licht Regietafel, 020 Aux.